


京都コンサートホール  
大ホール

灯体番号と  
DMXアドレスは同番号  
ホールアドレス最終299

NGスポット  
31. 35. 38  
45. 46. 47. 48  
85. 86. 110. 114

NGフロアコンセント  
140. 141. 143  
152. 155. 164  
296

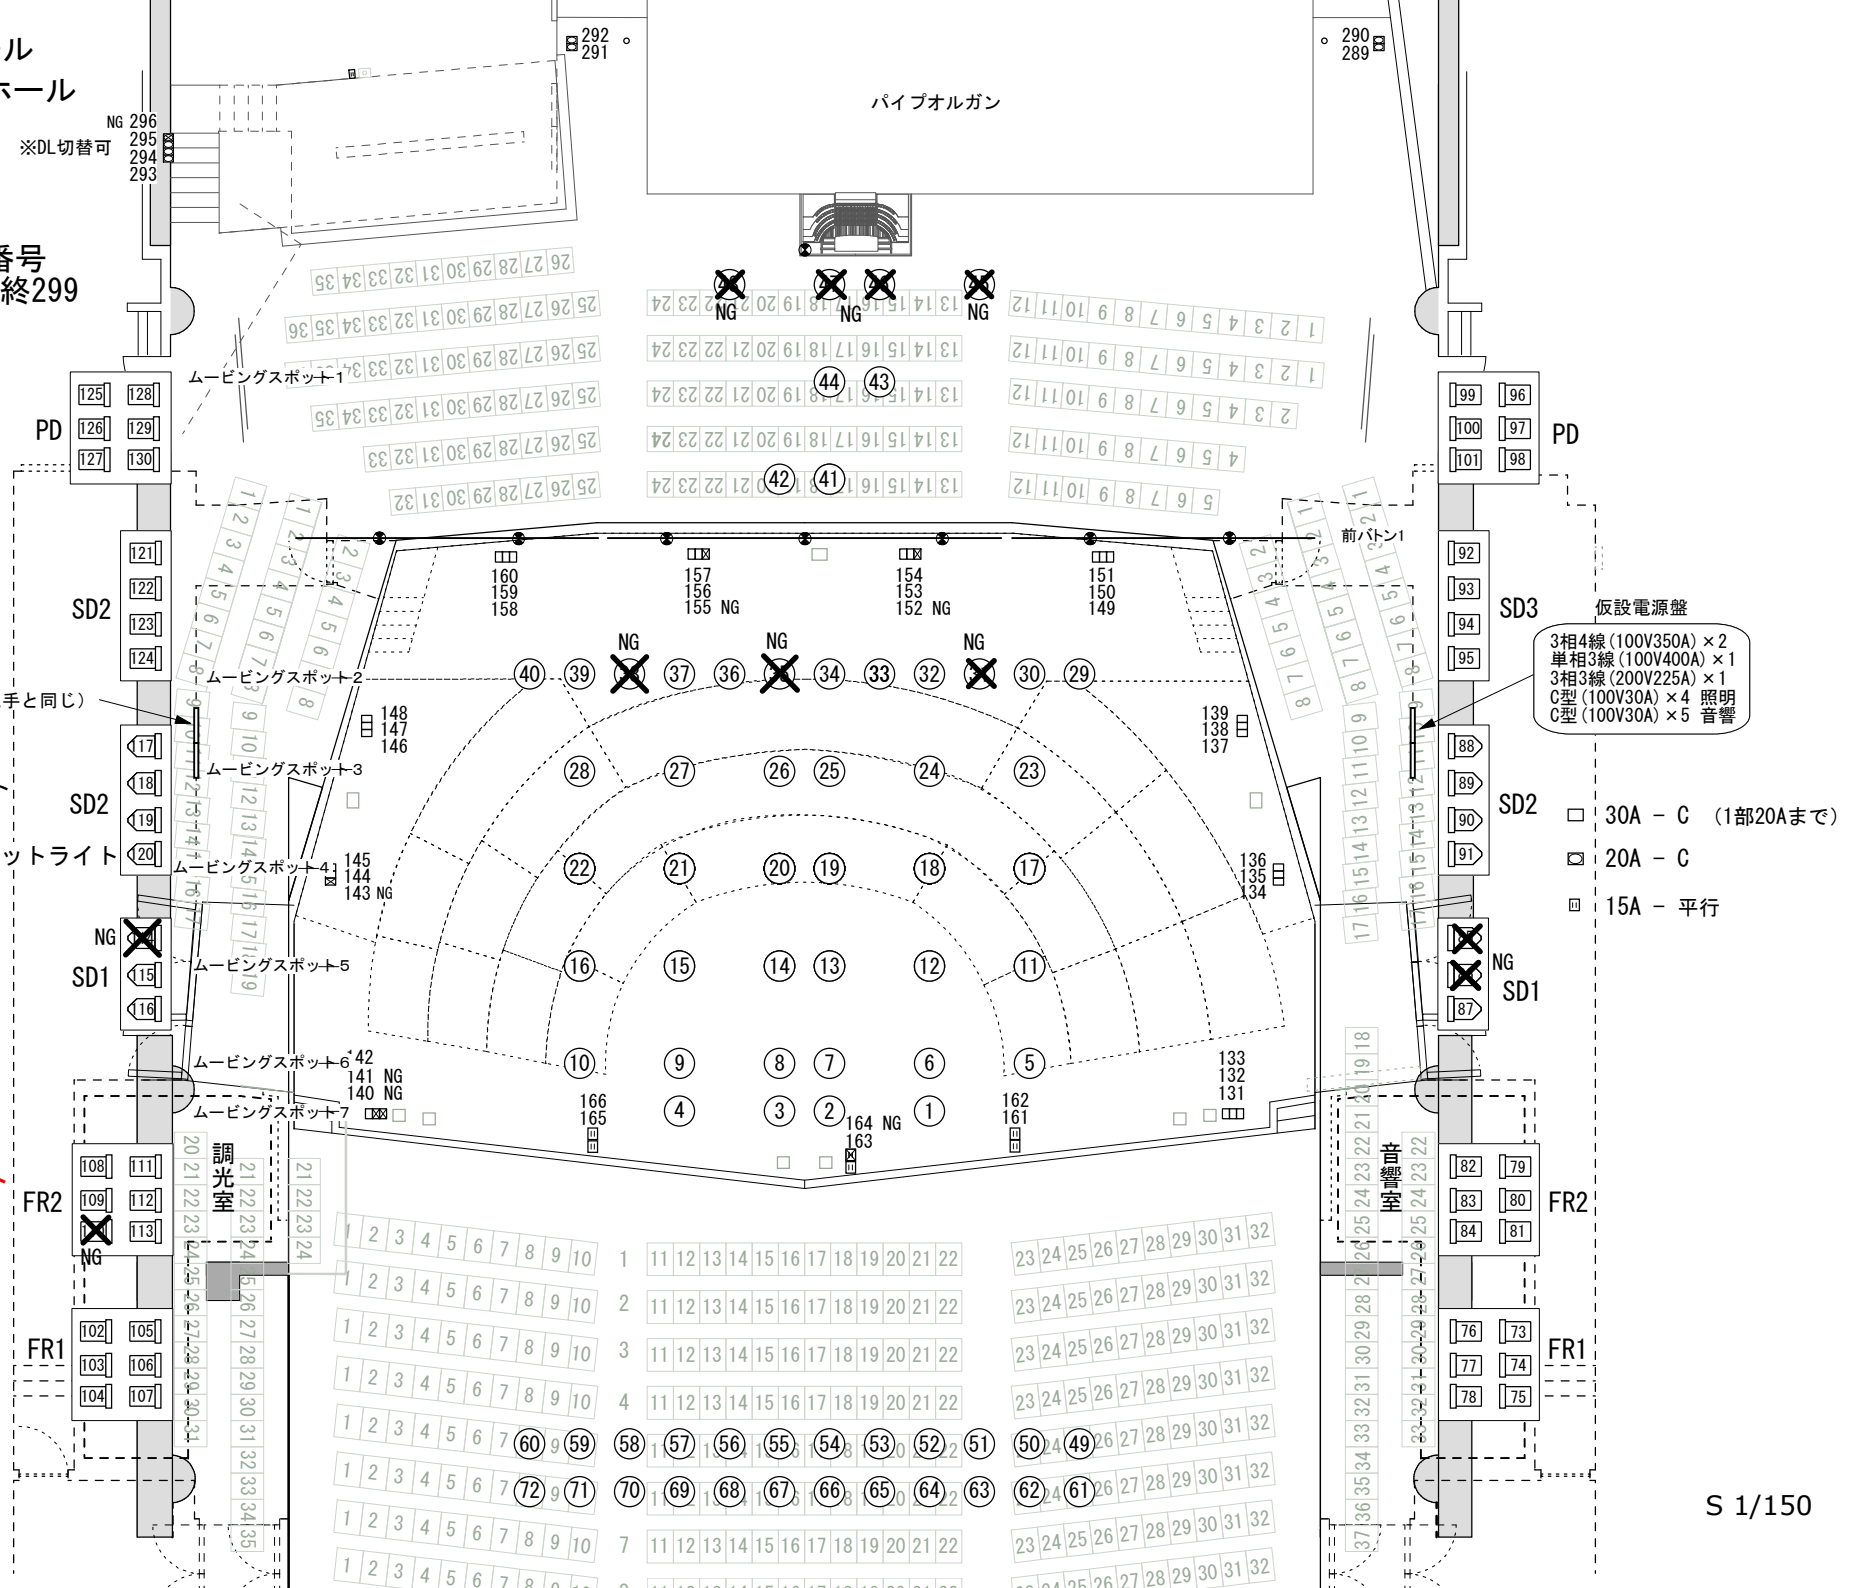

仮設電源盤  
3相4線(100V350A) × 2  
単相3線(100V400A) × 1  
3相3線(200V225A) × 1  
C型(100V30A) × 4 照明  
C型(100V30A) × 5 音響

- 30A - C (一部20Aまで)
- ▣ 20A - C
- 15A - 平行