



【1F】(A3 1:400)

アール・ロチ
シエルター

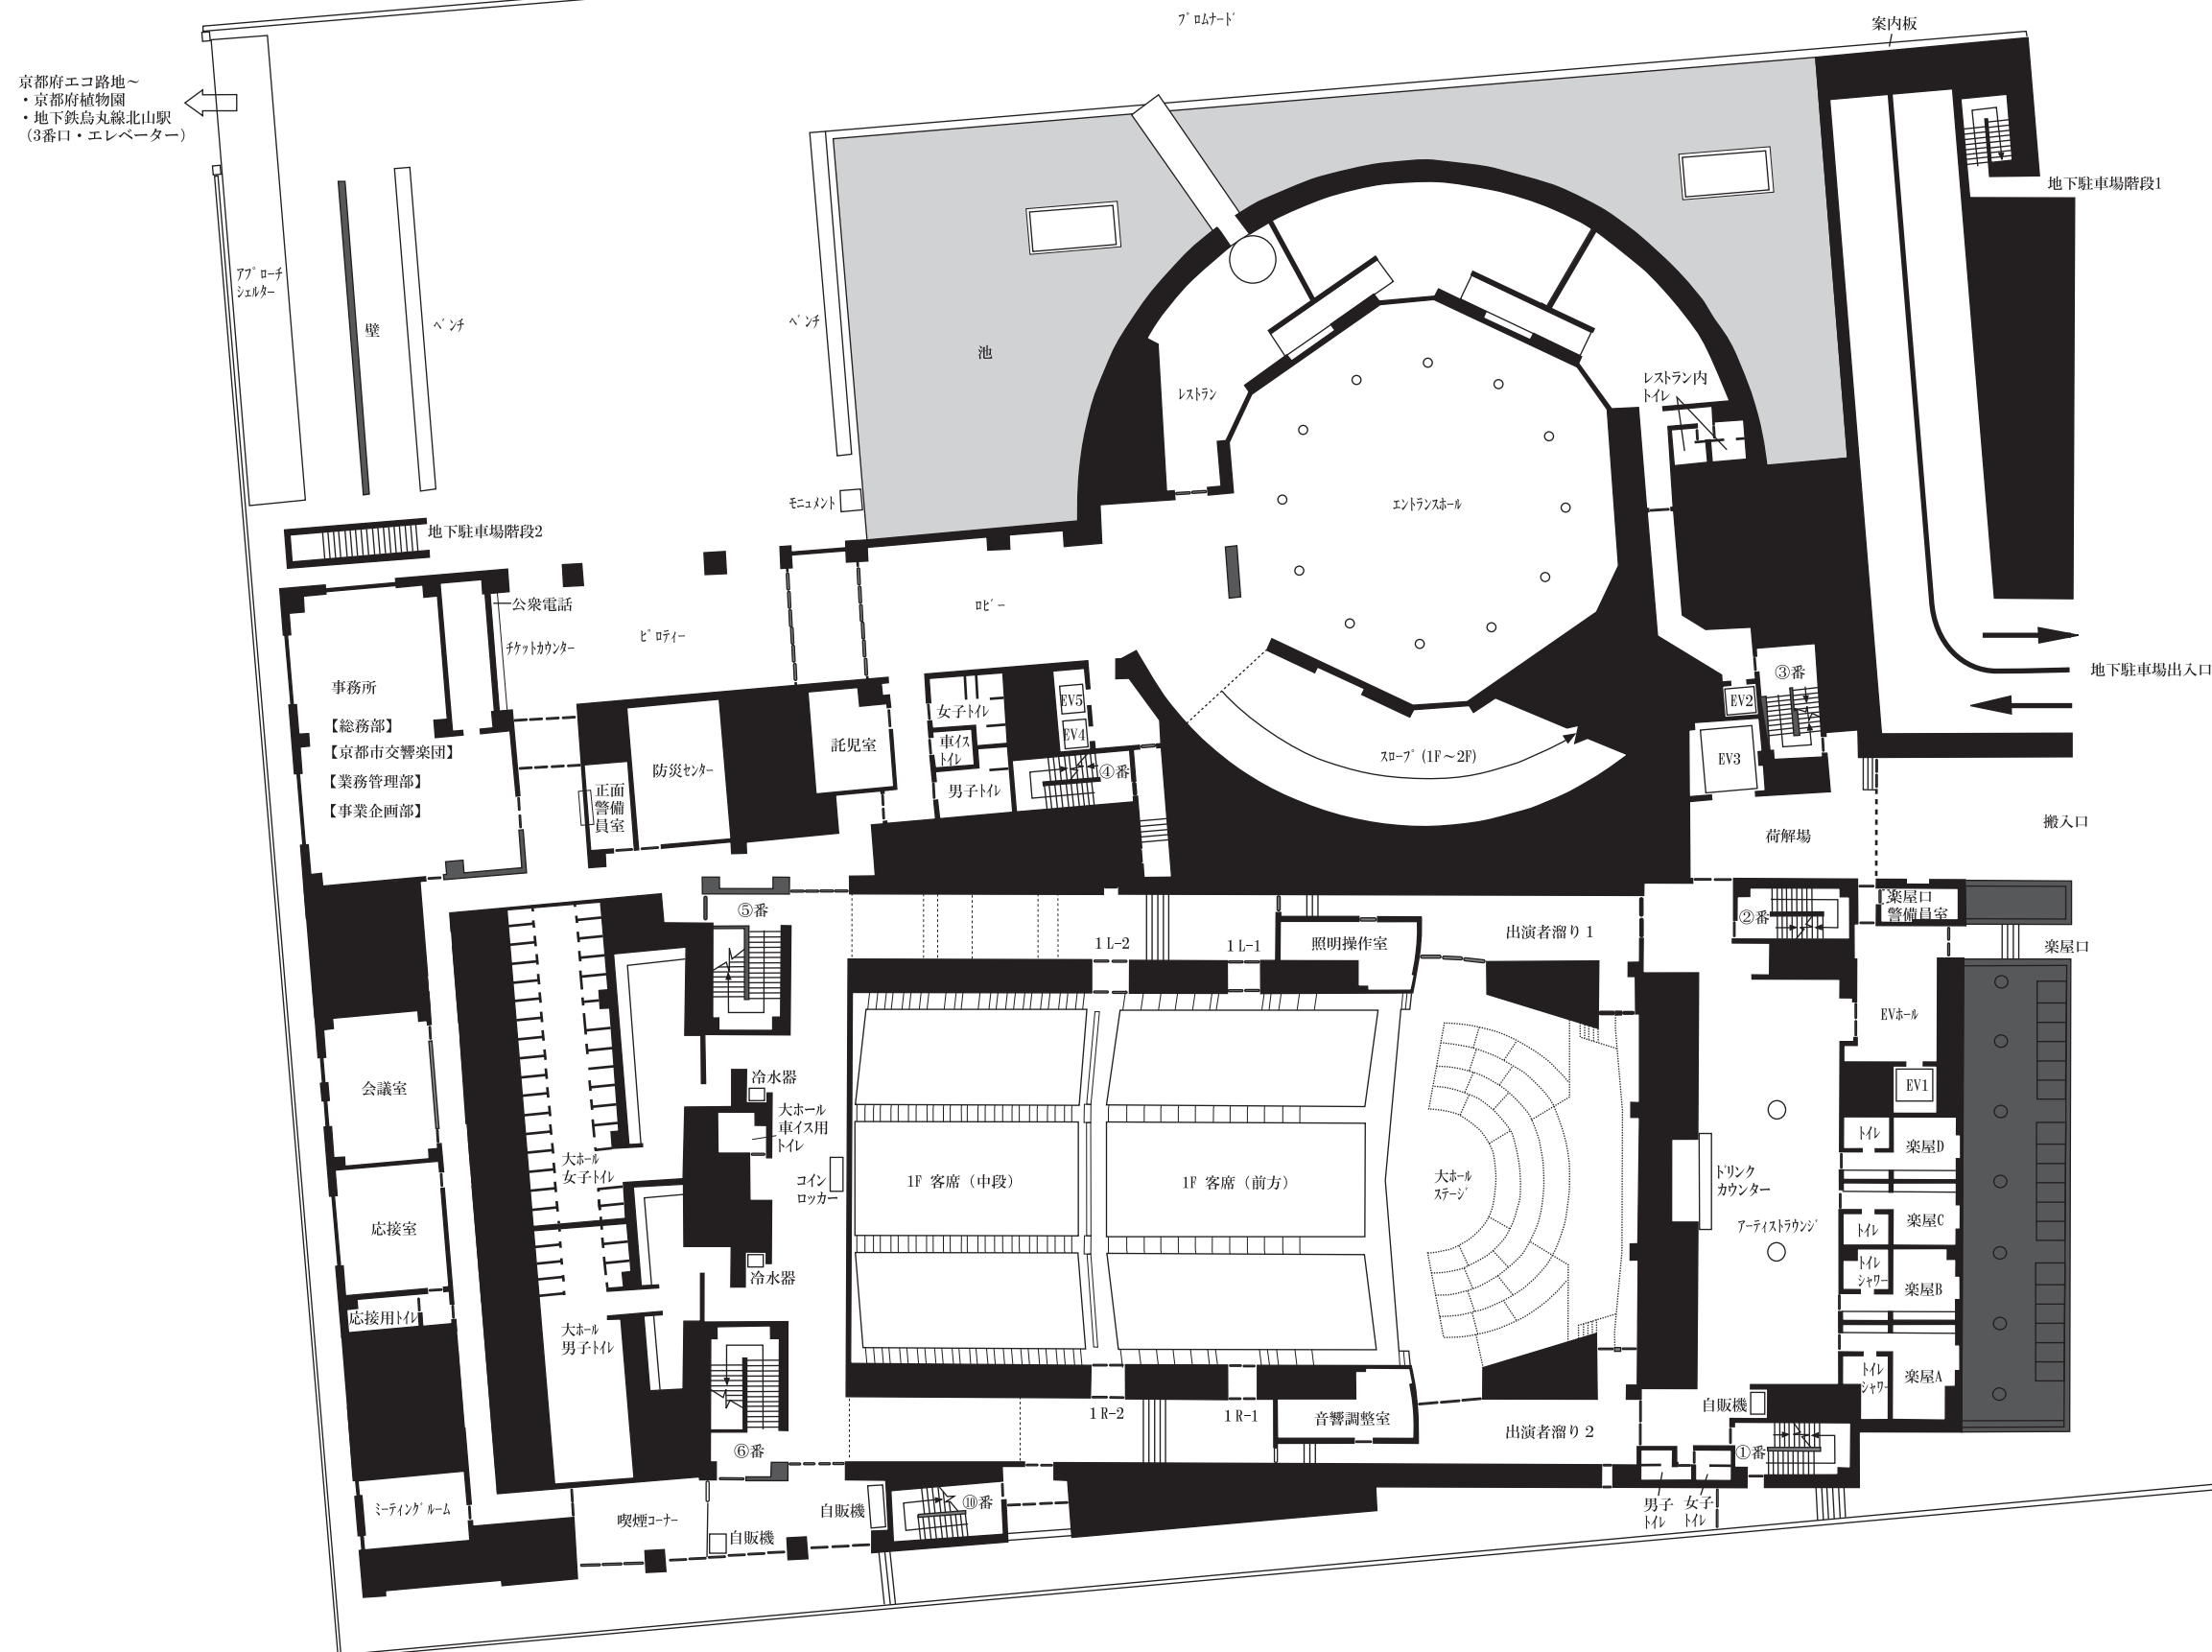


下鴨中通り


京都コンサートホール
案内図
【2F】(A3 1:400)

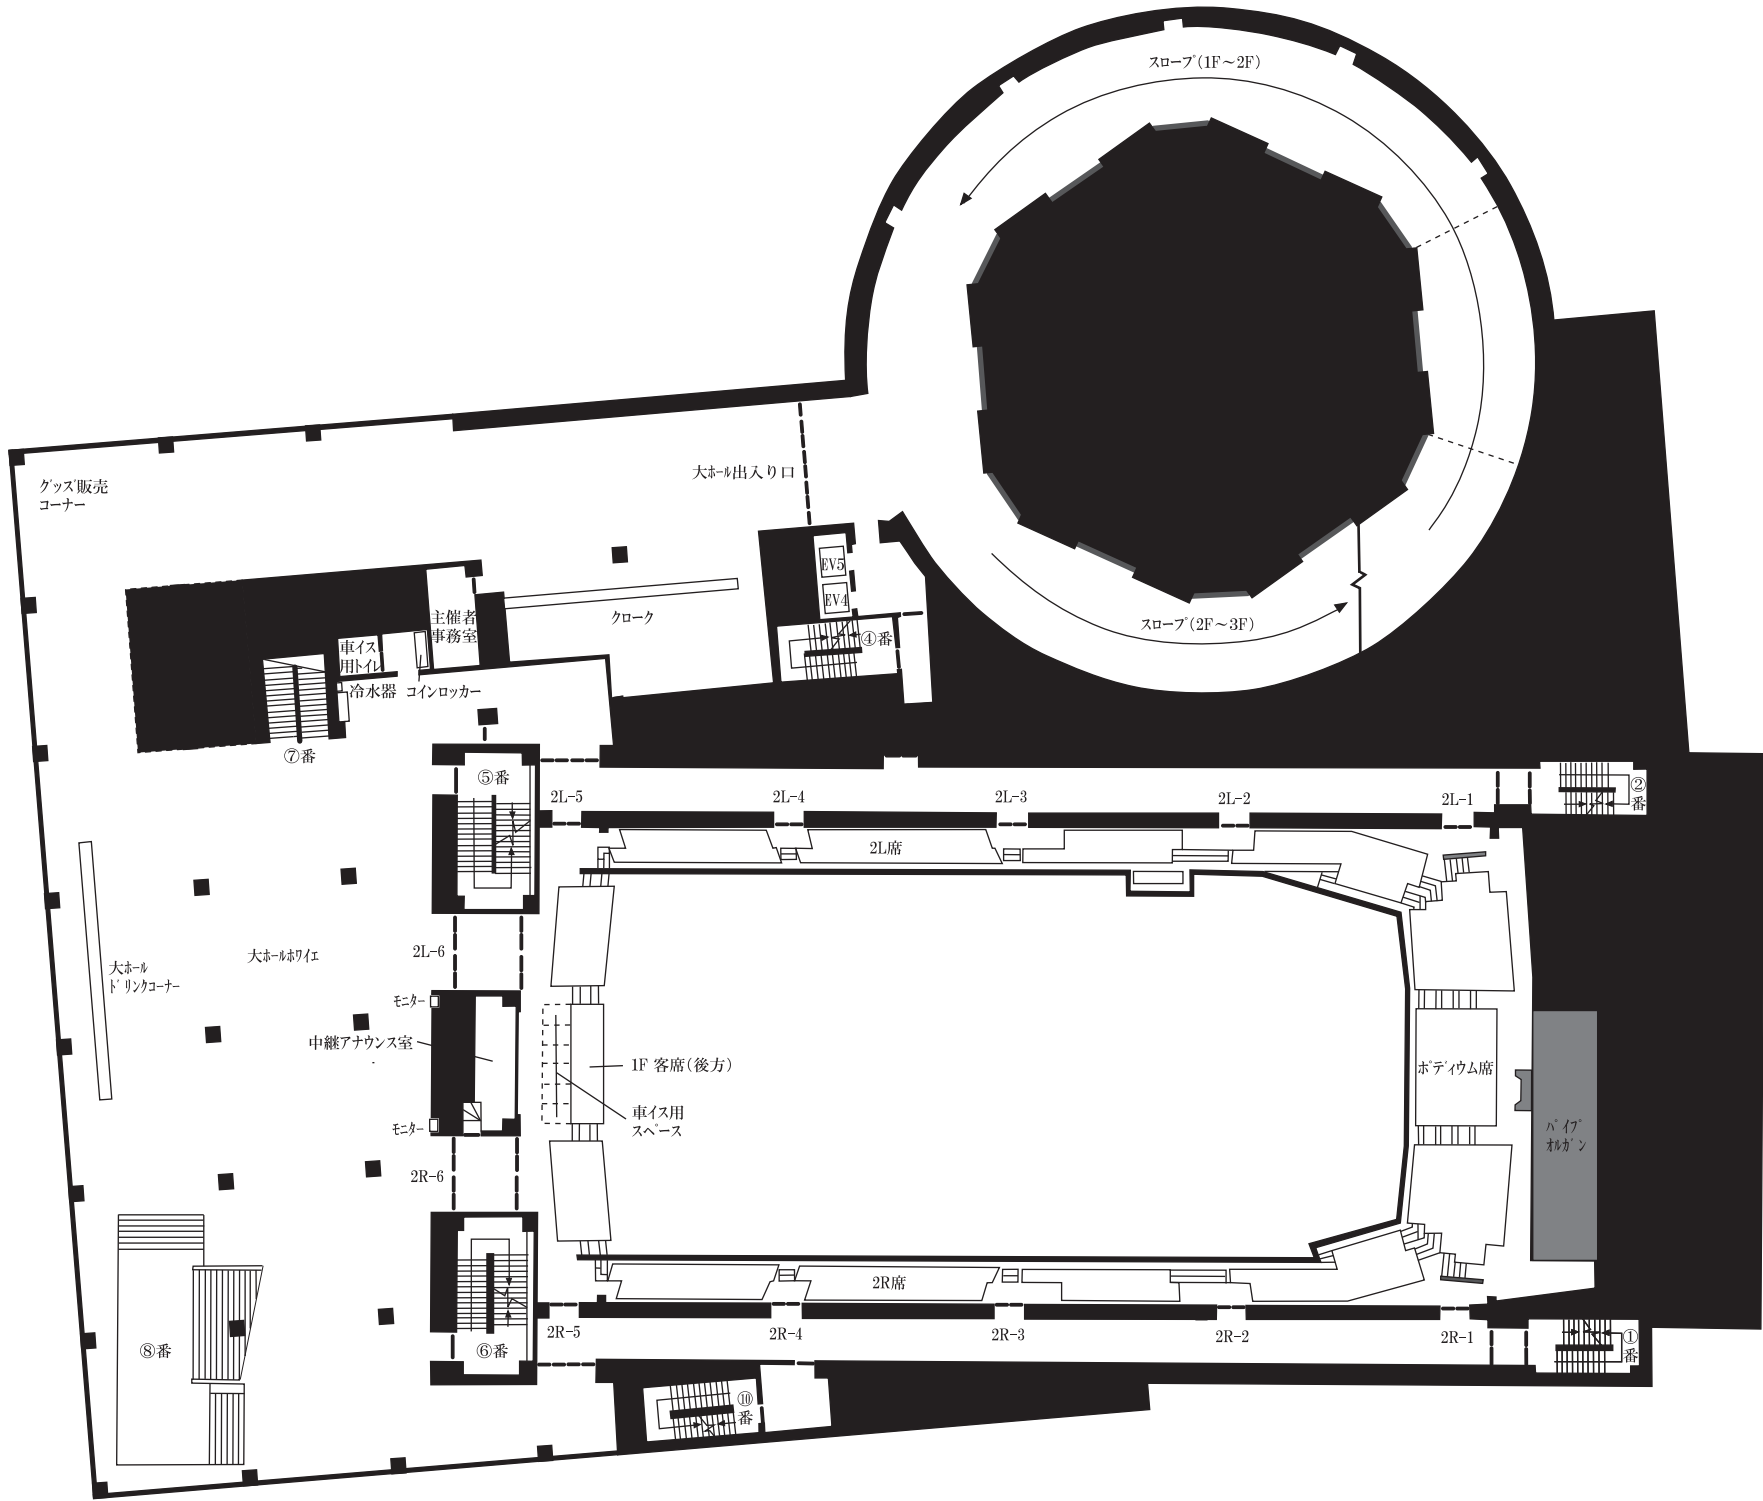


京都コンサートホール
案内図
【3F】(A3 1:400)

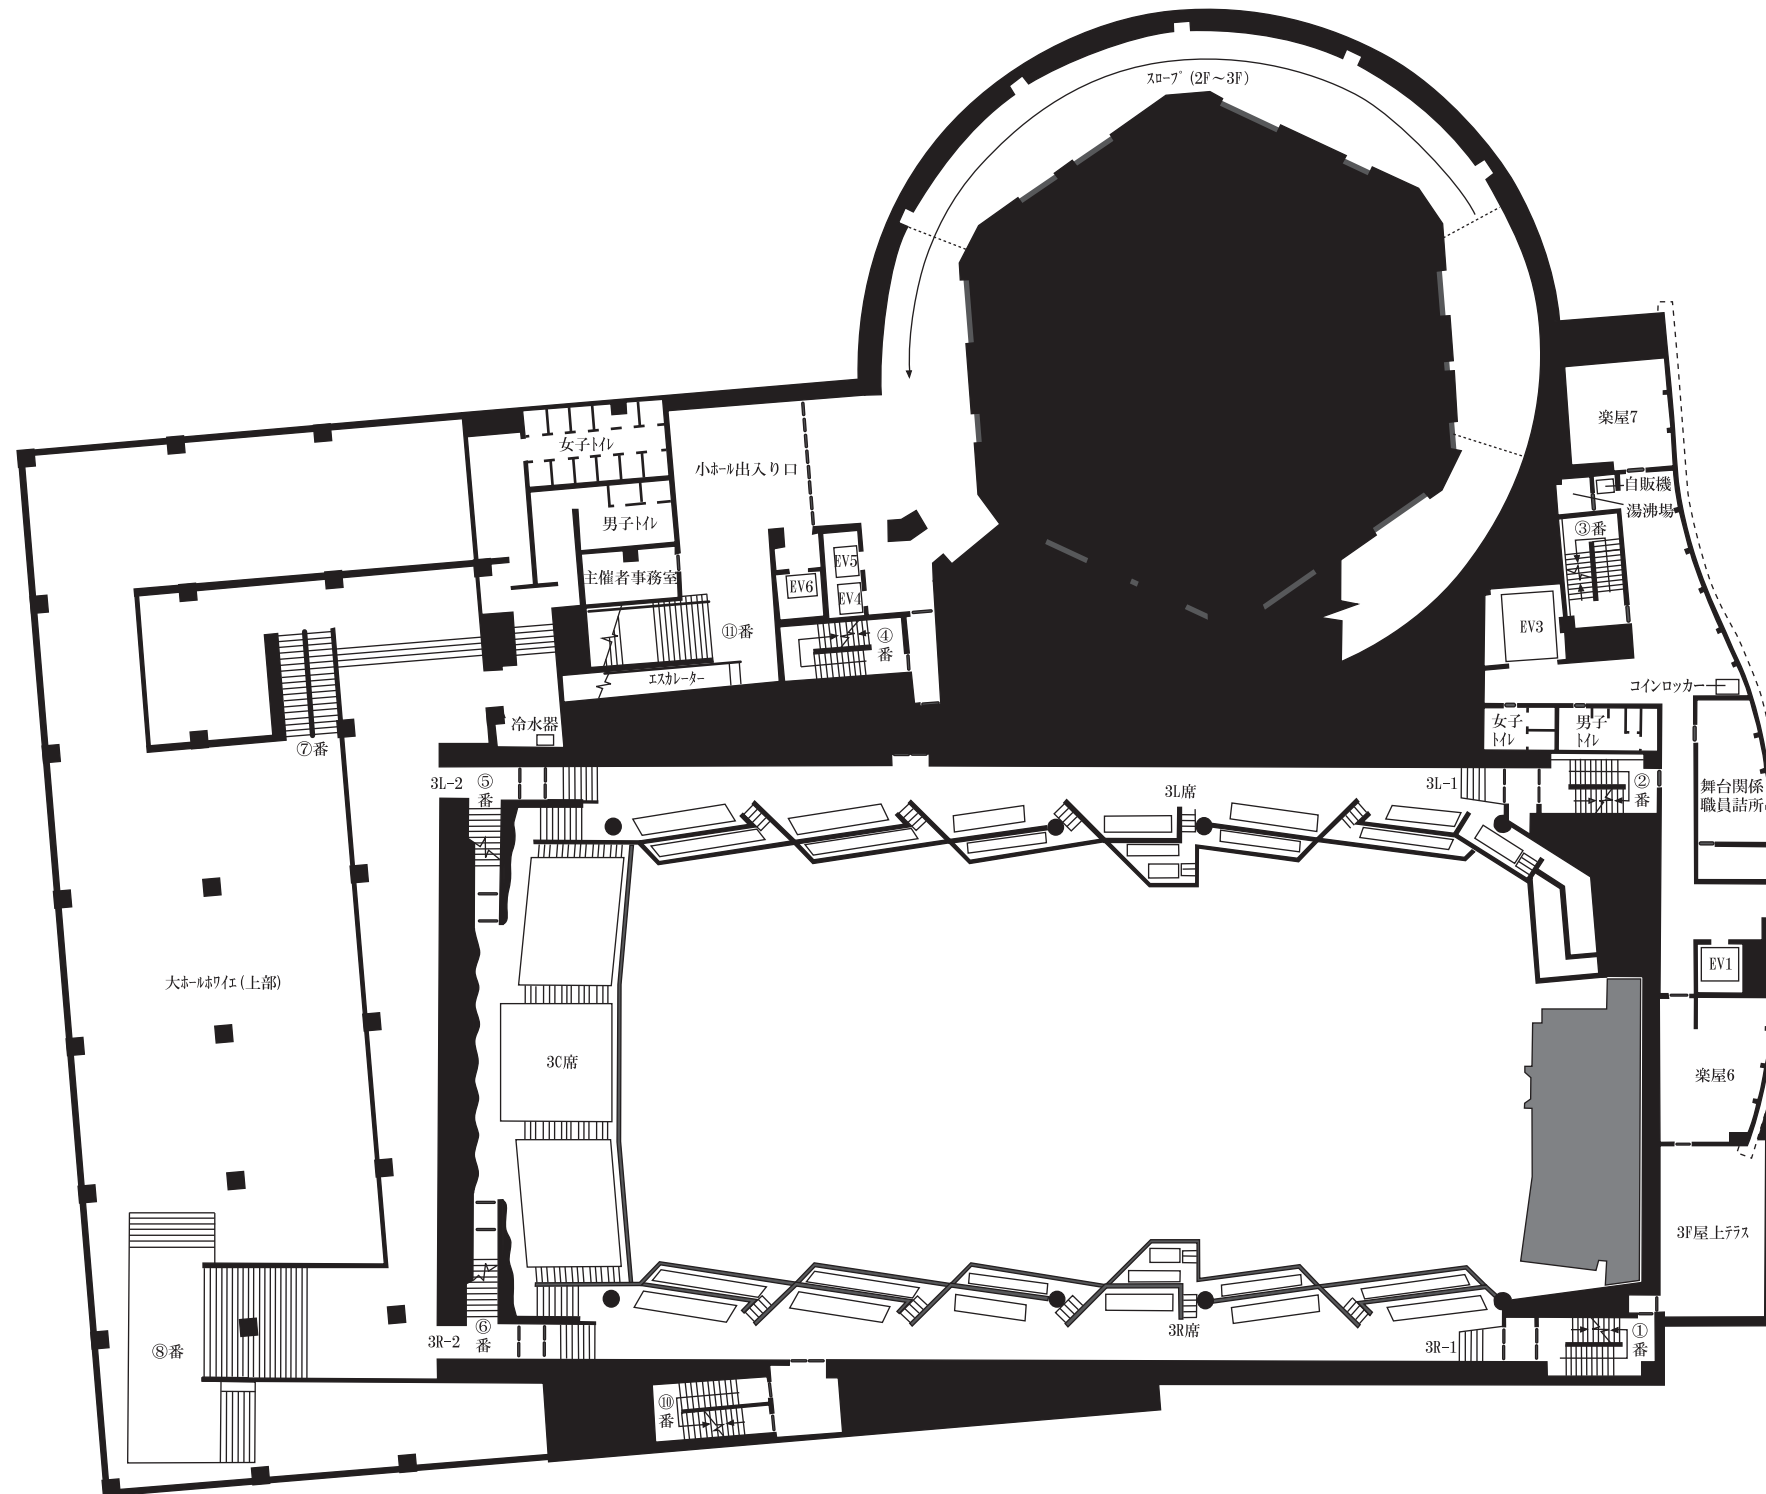

京都コンサートホール
案内図
【4F】(A3 1:400)

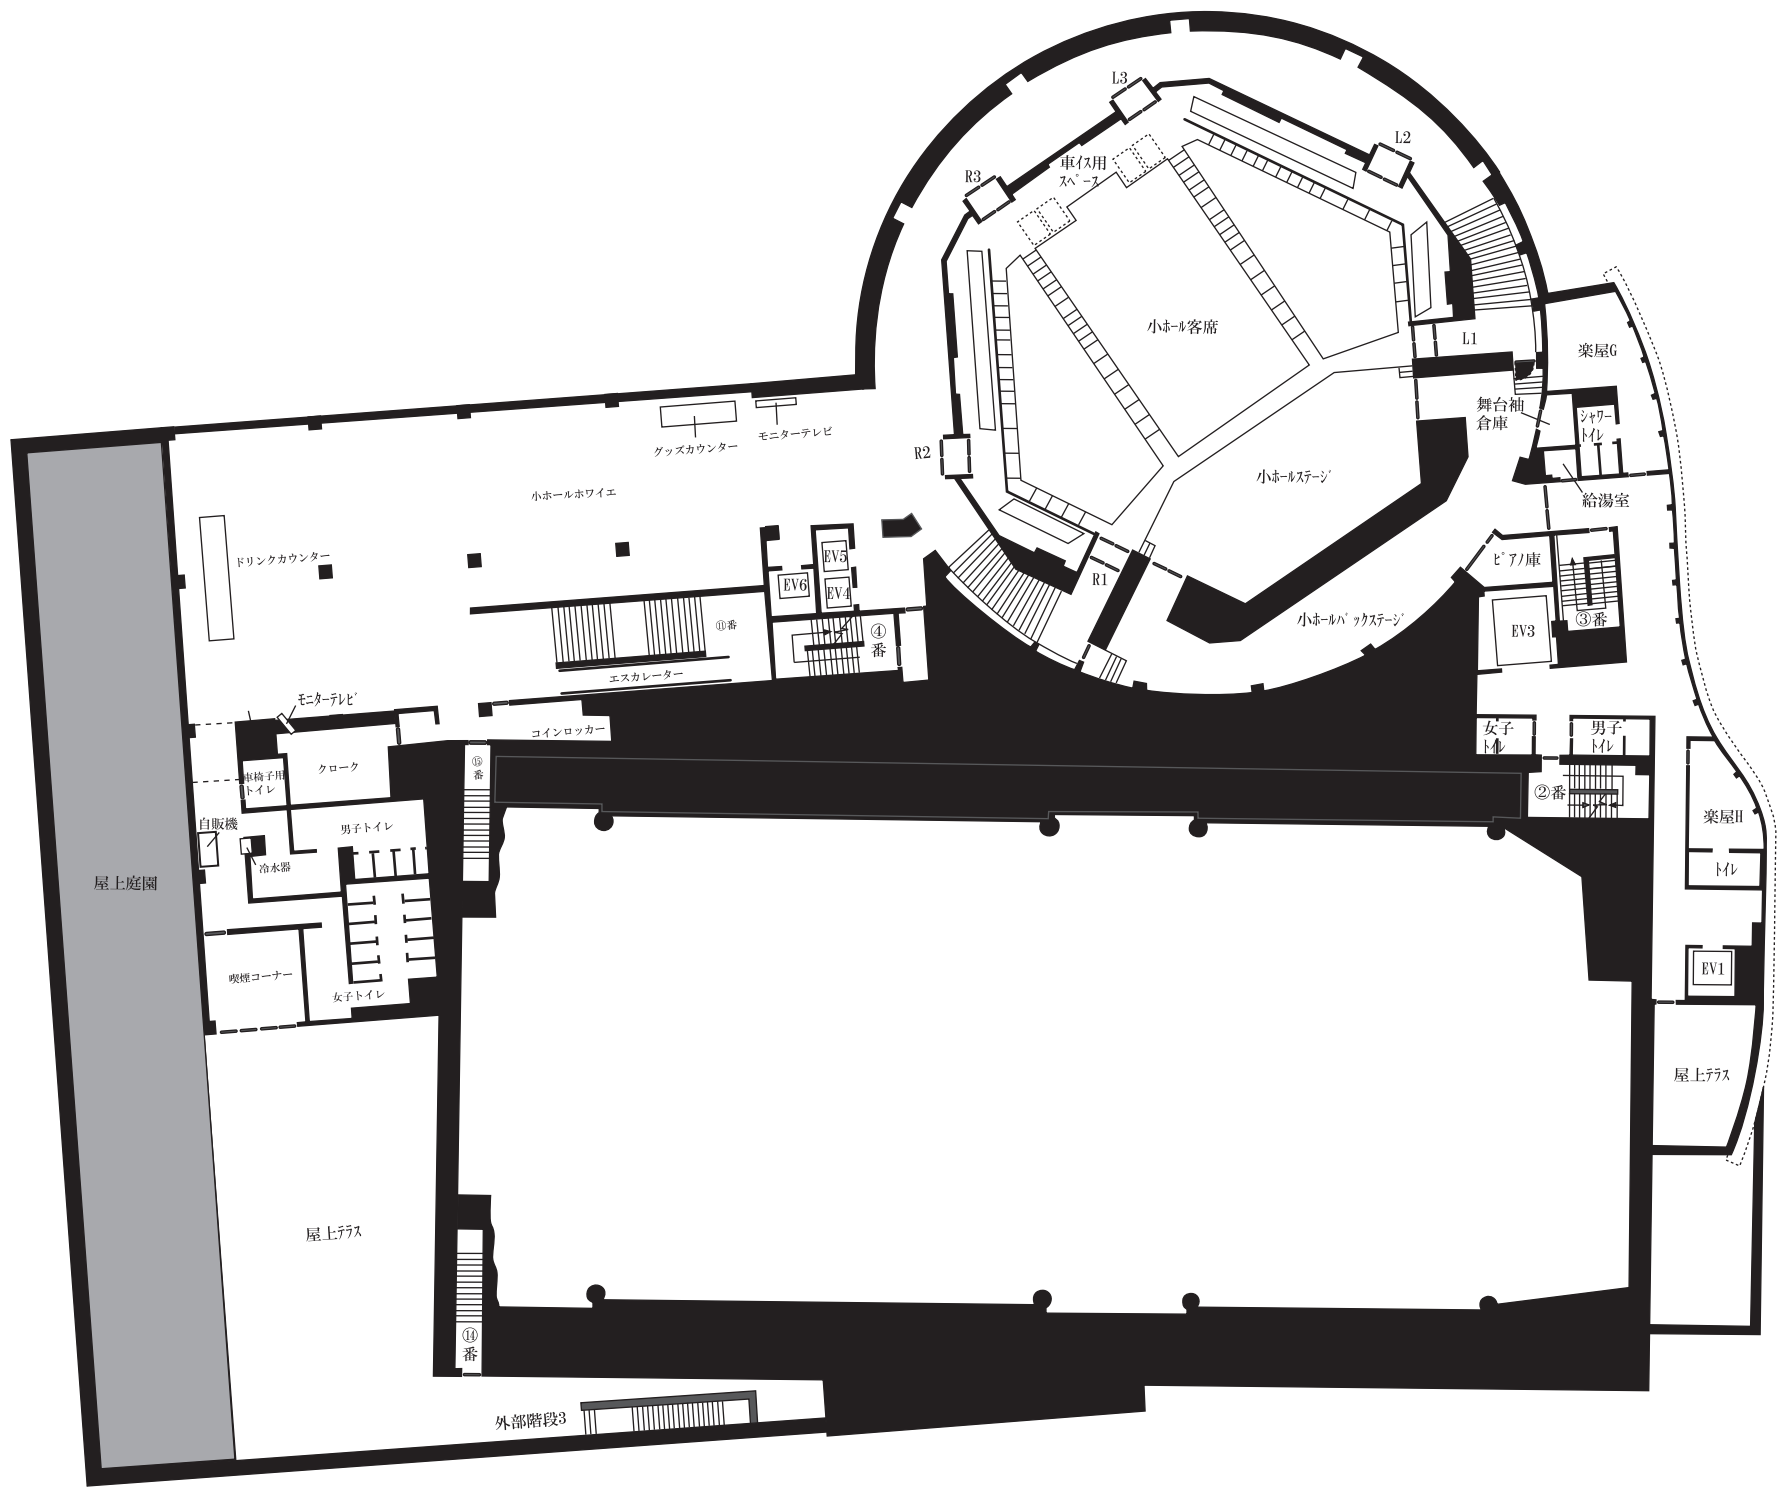

京都コンサートホール
案内図
【B1F】(A3 1:400)

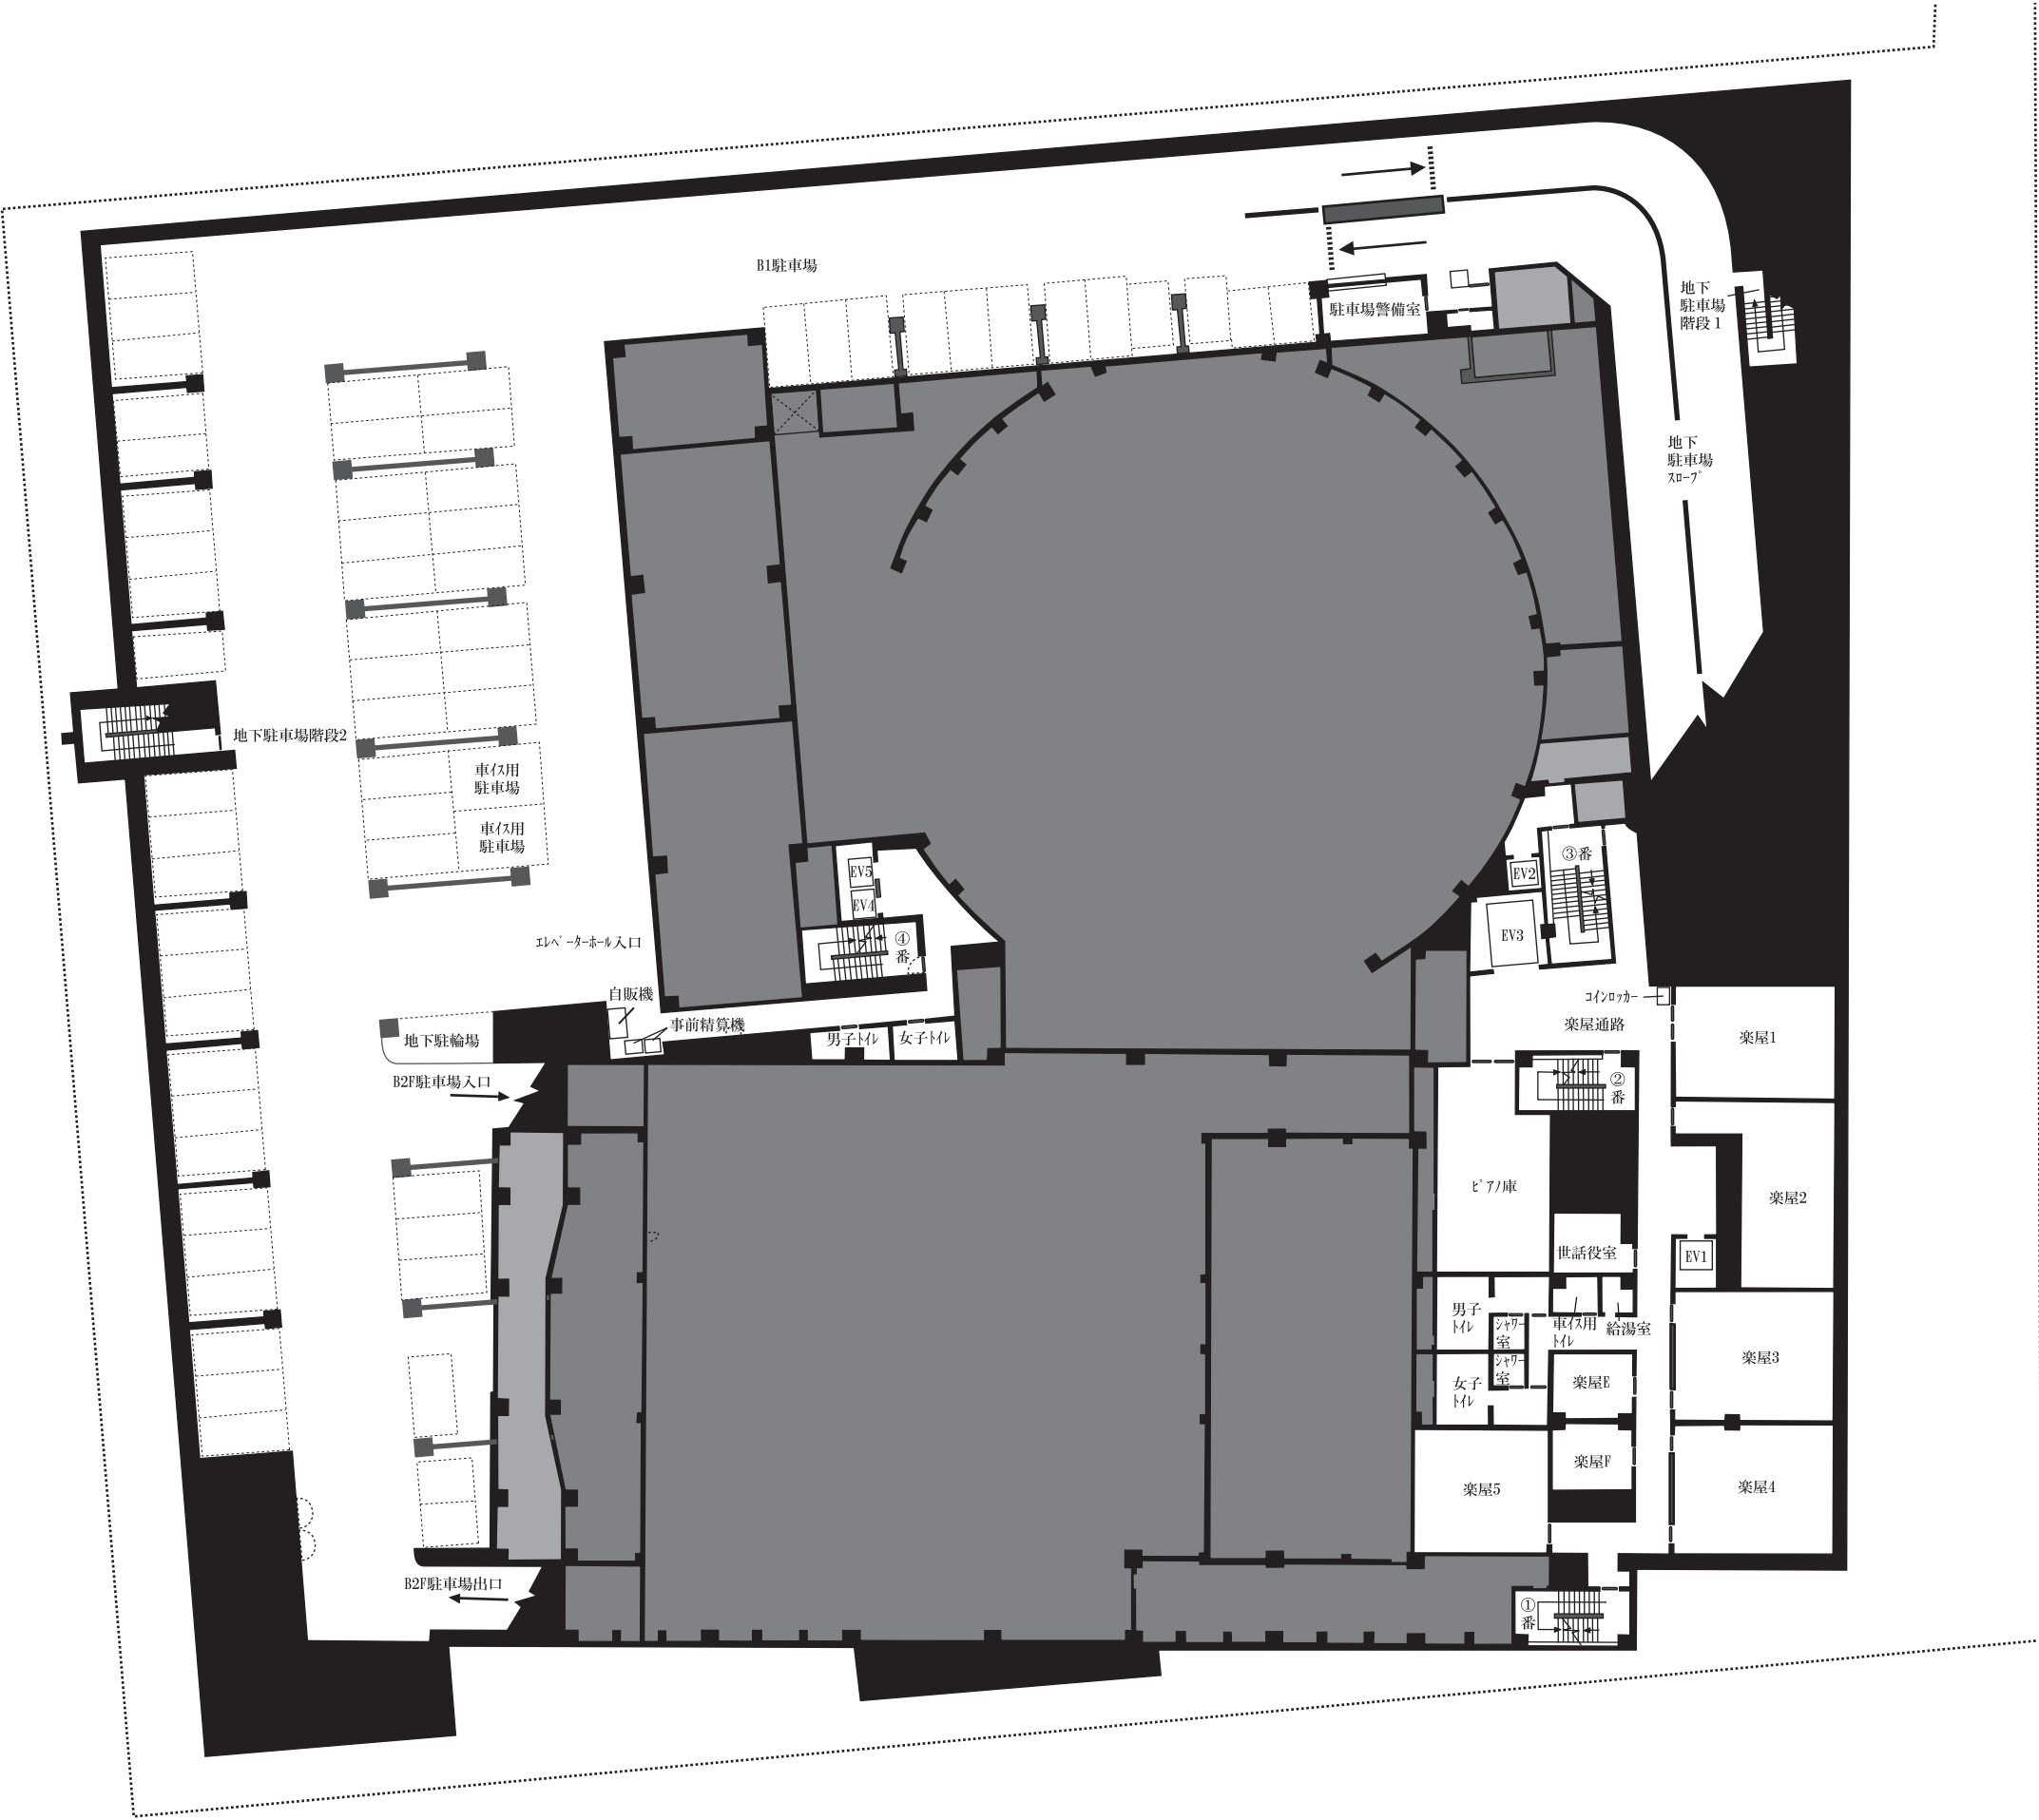

京都コンサートホール
案内図

【B2F】(A3 1:400)

